


DUO PARK JASIEŃ

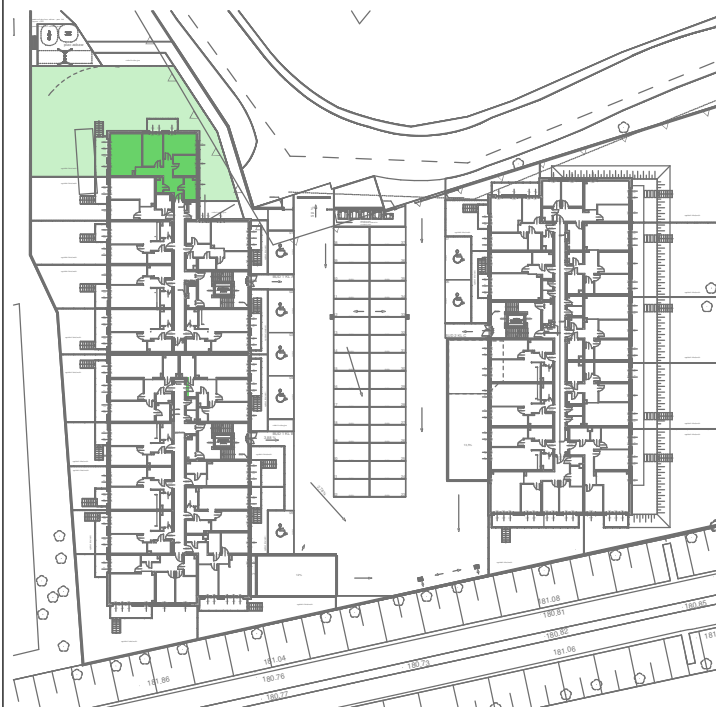

BUDYNKI MIESZKALNE WIELORODZINNE ŁÓDŹ, UL. JASIEŃ 20 / 28

Rysunek przedstawia stan projektowany, wszelkie wymiary potwierdzić z natury. Wielkość poszczególnych pomieszczeń oraz całkowita powierzchnia lokalu mogą ulec niewielkim zmianom w trakcie realizacji budynku. Na wszelkie zmiany architektoniczne, konstrukcyjne i instalacyjne należy uzyskać zgodę projektanta.

Wymiarowano w świetle surowych ścian, bez tynków i okładzin.

Powierzchnie pomieszczeń podano w świetle otynkowanych ścian wewnętrznych.

Wymiary otworów drzwiowych podane są w świetle przejścia, w nawiasie wymiar otworu w murze.

Wymiary otworów okiennych podane są w świetle muru, hp to wysokość podokiennika.

Rozmieszczenie wyposażenia przedstawione jest jako przykładowe.

deweloper:

PROJEKT ORION SP Z O.O.
90-419 Łódź, Al. Tadeusza Kościuszki 32

tel.: 512 370 000 , 512 380 000
e-mail: oriondevelopment@o2.pl

www.oriondevelopment.pl

projekt:

RAFAŁ LAMORSKI

A R C H I T E K T
tel. 604 397 771, e-mail: lamorski@gmail.com

numer:

MIESZKANIE A06

PARTER

skala:

1:120

19.11.2021



Niniejsze rzuty i wizualizacje nie stanowią oferty handlowej w rozumieniu Kodeksu Cywilnego (Dz. U. Nr 16 z 1966 r. poz. 93 z późn. zm.)