


# DUO PARK JASIEŃ

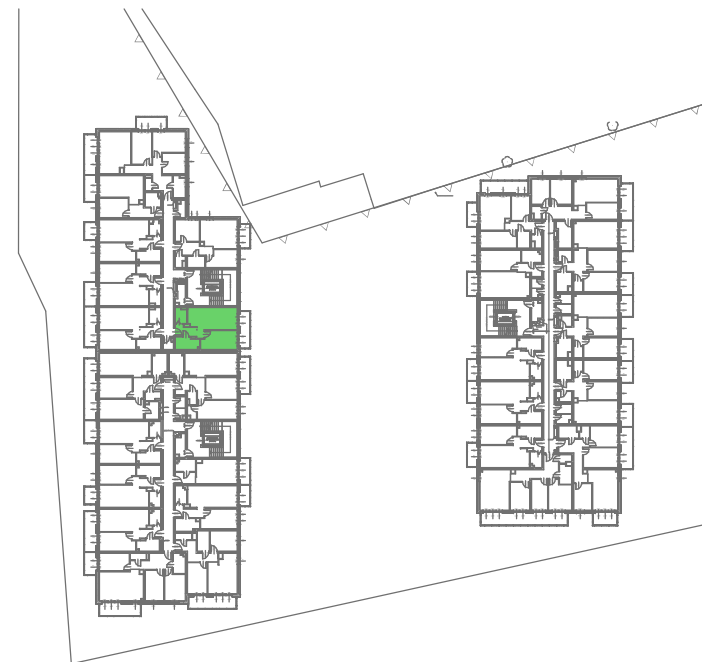

## BUDYNKI MIESZKALNE WIELORODZINNE ŁÓDŹ, UL. JASIEŃ 20 / 28

Rysunek przedstawia stan projektowany, wszelkie wymiary potwierdzić z natury. Wielkość poszczególnych pomieszczeń oraz całkowita powierzchnia lokalu mogą ulec niewielkim zmianom w trakcie realizacji budynku. Na wszelkie zmiany architektoniczne, konstrukcyjne i instalacyjne należy uzyskać zgodę projektanta.

Wymiarowano w świetle surowych ścian, bez tynków i okładzin.

Powierzchnie pomieszczeń podano w świetle otynkowanych ścian wewnętrznych.

Wymiary otworów drzwiowych podane są w świetle przejścia, w nawiasie wymiar otworu w murze.

Wymiary otworów okiennych podane są w świetle muru, hp to wysokość podokiennika.

Rozmieszczenie wyposażenia przedstawione jest jako przykładowe.

deweloper:

**PROJEKT ORION SP Z O.O.** tel.: 512 370 000 , 512 380 000  
90-419 Łódź, Al. Tadeusza Kościuszki 32 e-mail: oriondevelopment@o2.pl  
**www.oriondevelopment.pl**

projekt:

RAFAŁ LAMORSKI  
ARCHITEKT  
tel. 604 397 771, e-mail: lamorski@gmail.com

numer:

MIESZKANIE A15  
PIĘTRO 2

skala:

1:75  
19.11.2021

