


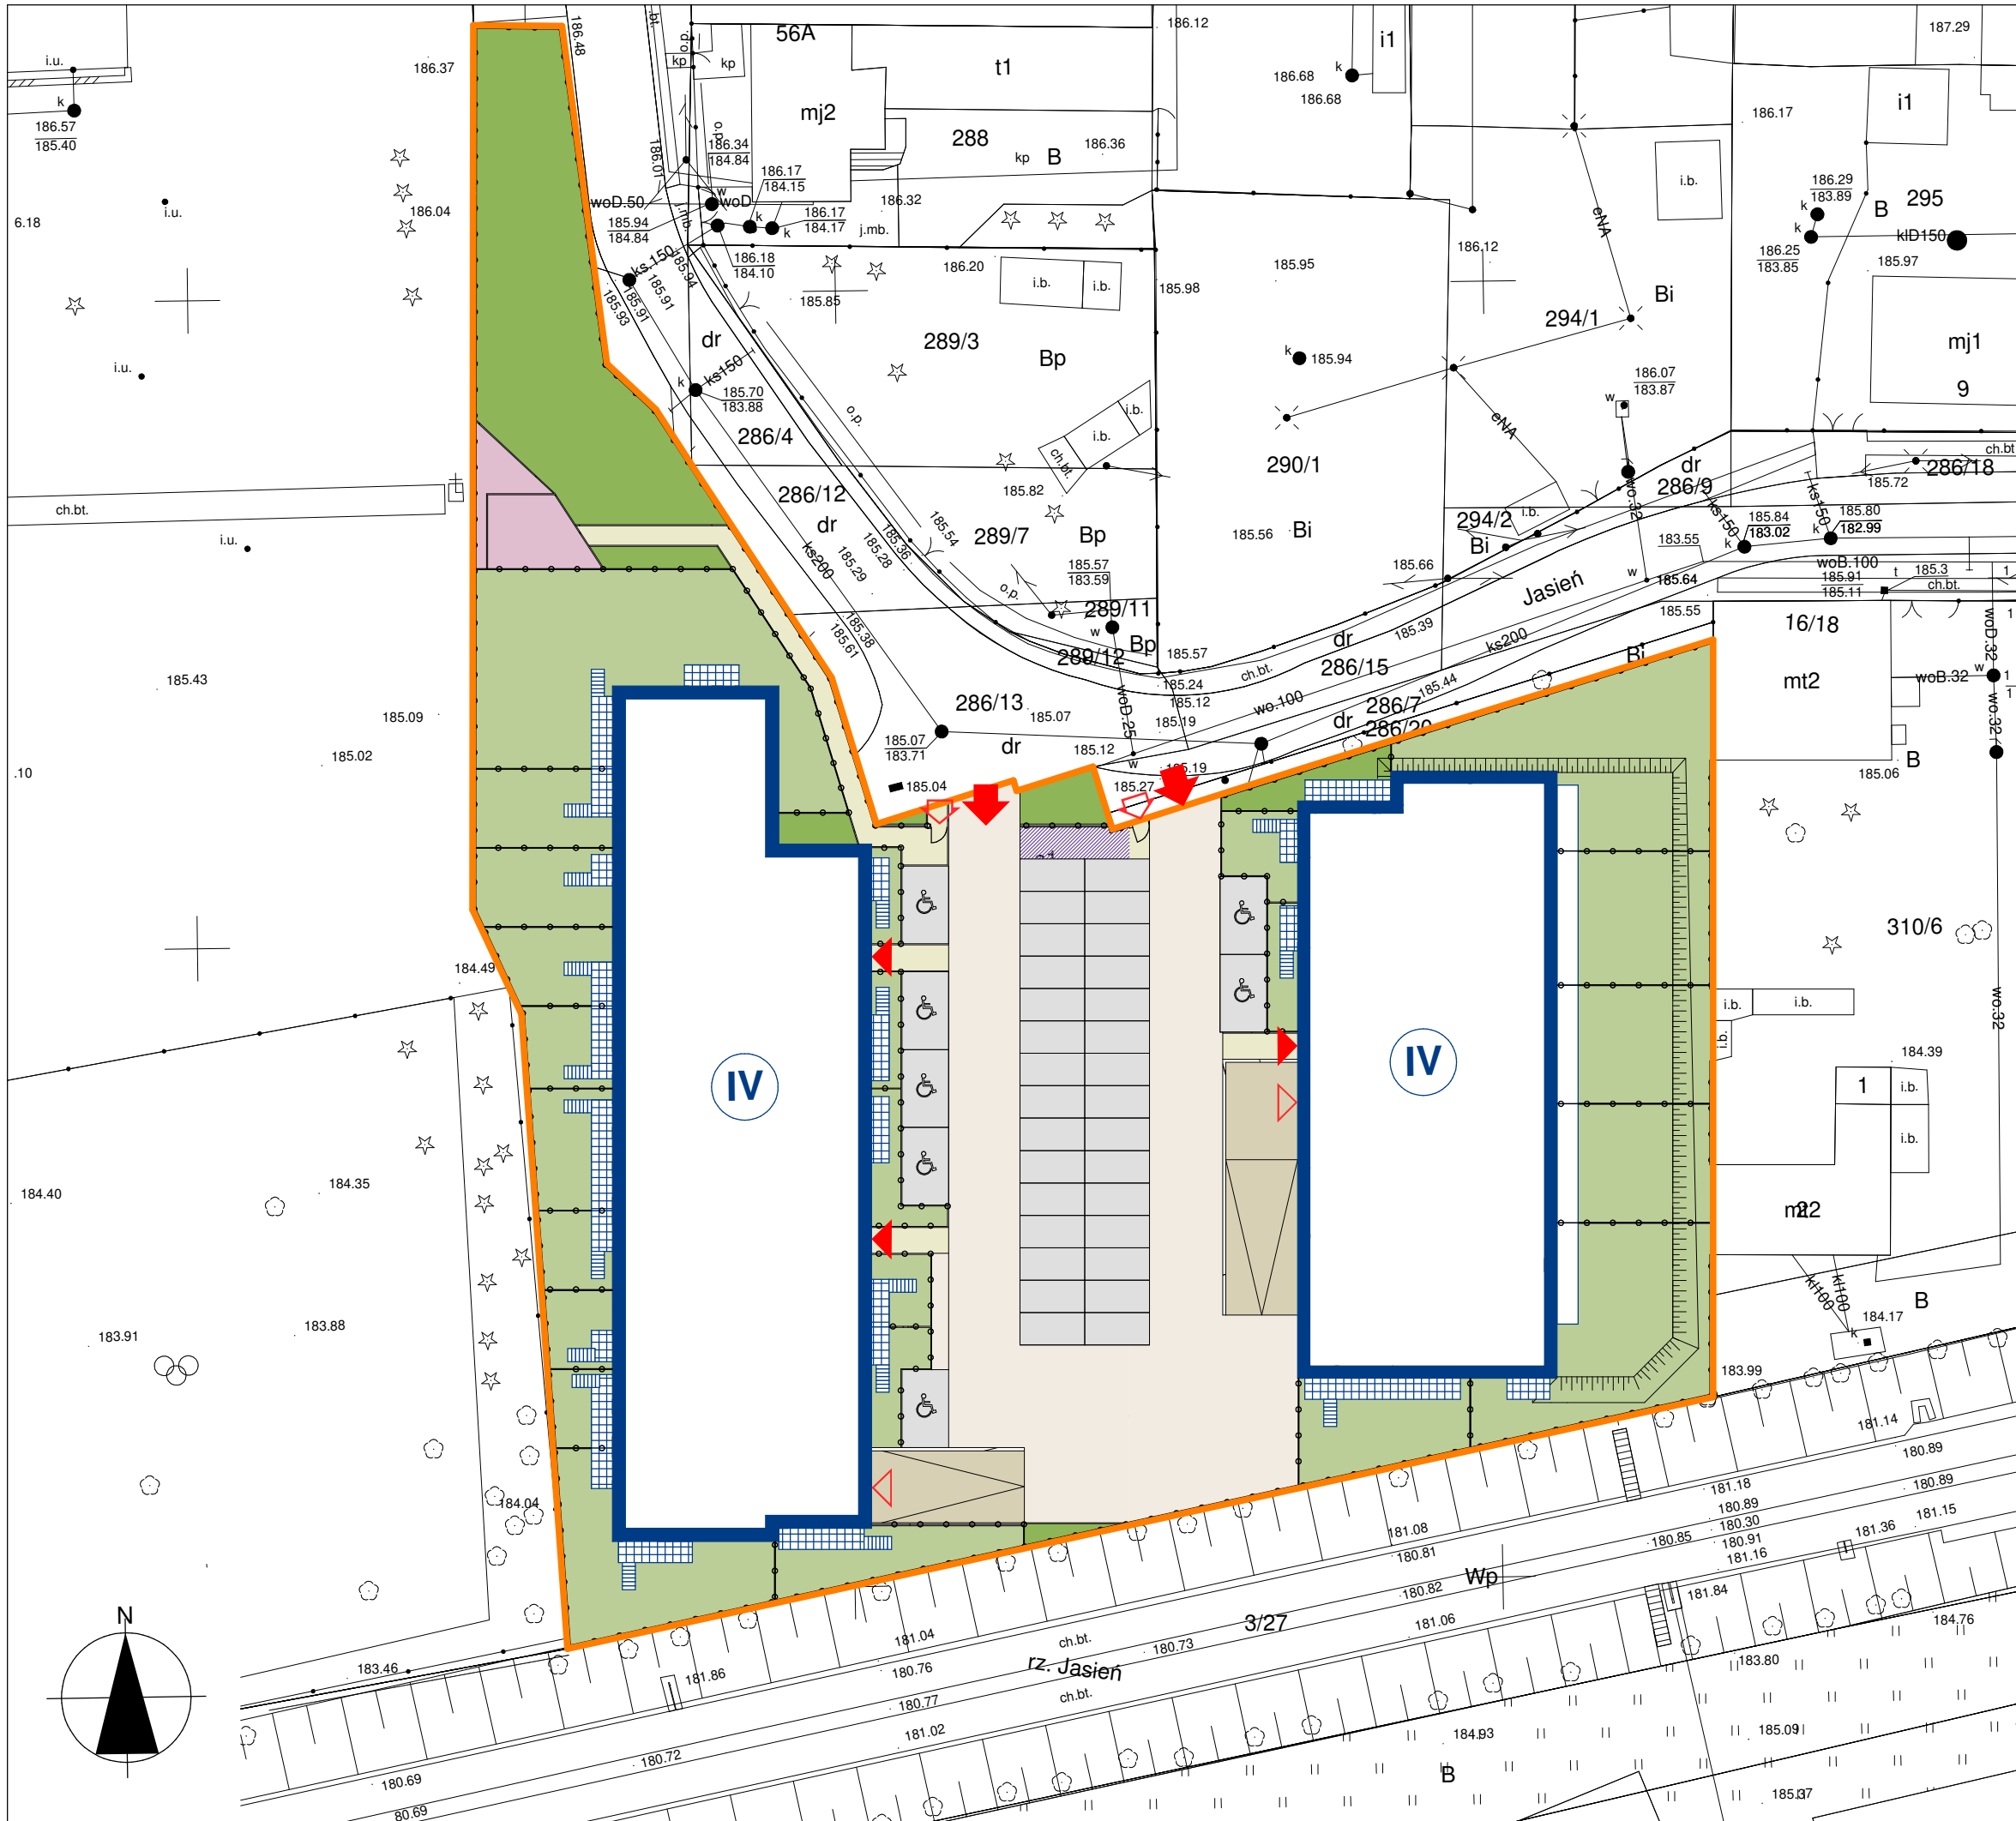

DUO PARK JASIEŃ



LEGENDA

- GRANICA DZIAŁKI
- BUDYNEK PROJEKTOWANY
- BUDYNEK PROJEKTOWANY - CZĘŚĆ NADWIESZONA
- BUDYNEK PROJEKTOWANY - BALKONY, DASZKI
- LICZBA KONDYGNACJI
- WEJŚCIE DO CZĘŚCI MIESZKALNEJ BUDYNKU
- WJAZD DO GARAŻU
- WEJŚCIE NA DZIAŁKĘ
- WJAZD NA DZIAŁKĘ
- CIĄG PIESZO-JEZDNY UTWARDZONY
- KOSTKA BETONOWA - KOLOR SZARY LUB GRAFITOWY
- CIĄG PIESZY UTWARDZONY
- KOSTKA BETONOWA - KOLOR SZARY LUB GRAFITOWY
- ZJAZD DO GARAŻU
- MIEJSCA PARKINGOWE UTWARDZONE
- TEREN BIOLOGICZNIE CZYNNY
- PLAC ZABAW I MIEJSCA REKREACYJNE DOSTĘPNE DLA OSÓB NIEPEŁNOSPRAWNYCH
- UTWARDZONY PLAC DO USTAWIANIA KONTENERÓW Z ZAMYKANymi OTWORAMI WRZUTOWYMI

BUDYNKI MIESZKALNE WIELORODZINNE ŁÓDŹ, UL. JASIEŃ 20 / 28

Rysunek przedstawia stan projektowany, wszelkie wymiary potwierdzić z natury. Wielkość poszczególnych pomieszczeń oraz całkowita powierzchnia lokalu mogą ulec niewielkim zmianom w trakcie realizacji budynku. Na wszelkie zmiany architektoniczne, konstrukcyjne i instalacyjne należy uzyskać zgodę projektanta. Wymiarowano w świetle surowych ścian, bez tynków i okładzin. Powierzchnie pomieszczeń podano w świetle otynkowanych ścian wewnętrznych. Wymiary otworów drzwiowych podane są w świetle przejścia, w nawiasie wymiar otworu w murze. Wymiary otworów okiennych podane są w świetle muru, hp to wysokość podokiennika. Rozmieszczenie wyposażenia przedstawione jest jako przykładowe.

PROJEKT ORION SP Z O.O. tel.: 512 370 000, 512 380 000
90-419 Łódź, Al. Tadeusza Kościuszki 32 e-mail: oriondevelopment@o2.pl

www.oriondevelopment.pl

projekt:	tytuł rysunku:	skala:
RAFAŁ LAMORSKI ARCHITEKT tel. 604 397 771, e-mail: lamorski@gmail.com	PROJEKT ZAGOSPODAROWANIA TERENU	1:500 grudzień 2021